




ALAPTERÜLET		
	Helyiség neve	Terület
01	KÖZLEKEDŐ	5,63
02	GARDRÓB	2,44
03	FÜRDŐ	6,87
04	SZOBA	8,26
05	NAPPALI	16,07
06	SZOBA	16,07
07	ÉTKEZŐ	2,42
08	KONYHA	6,65
		64,41 m²

TERASZ	
Helyiség neve	Terület
TERASZ	14,50
14,50 m²	

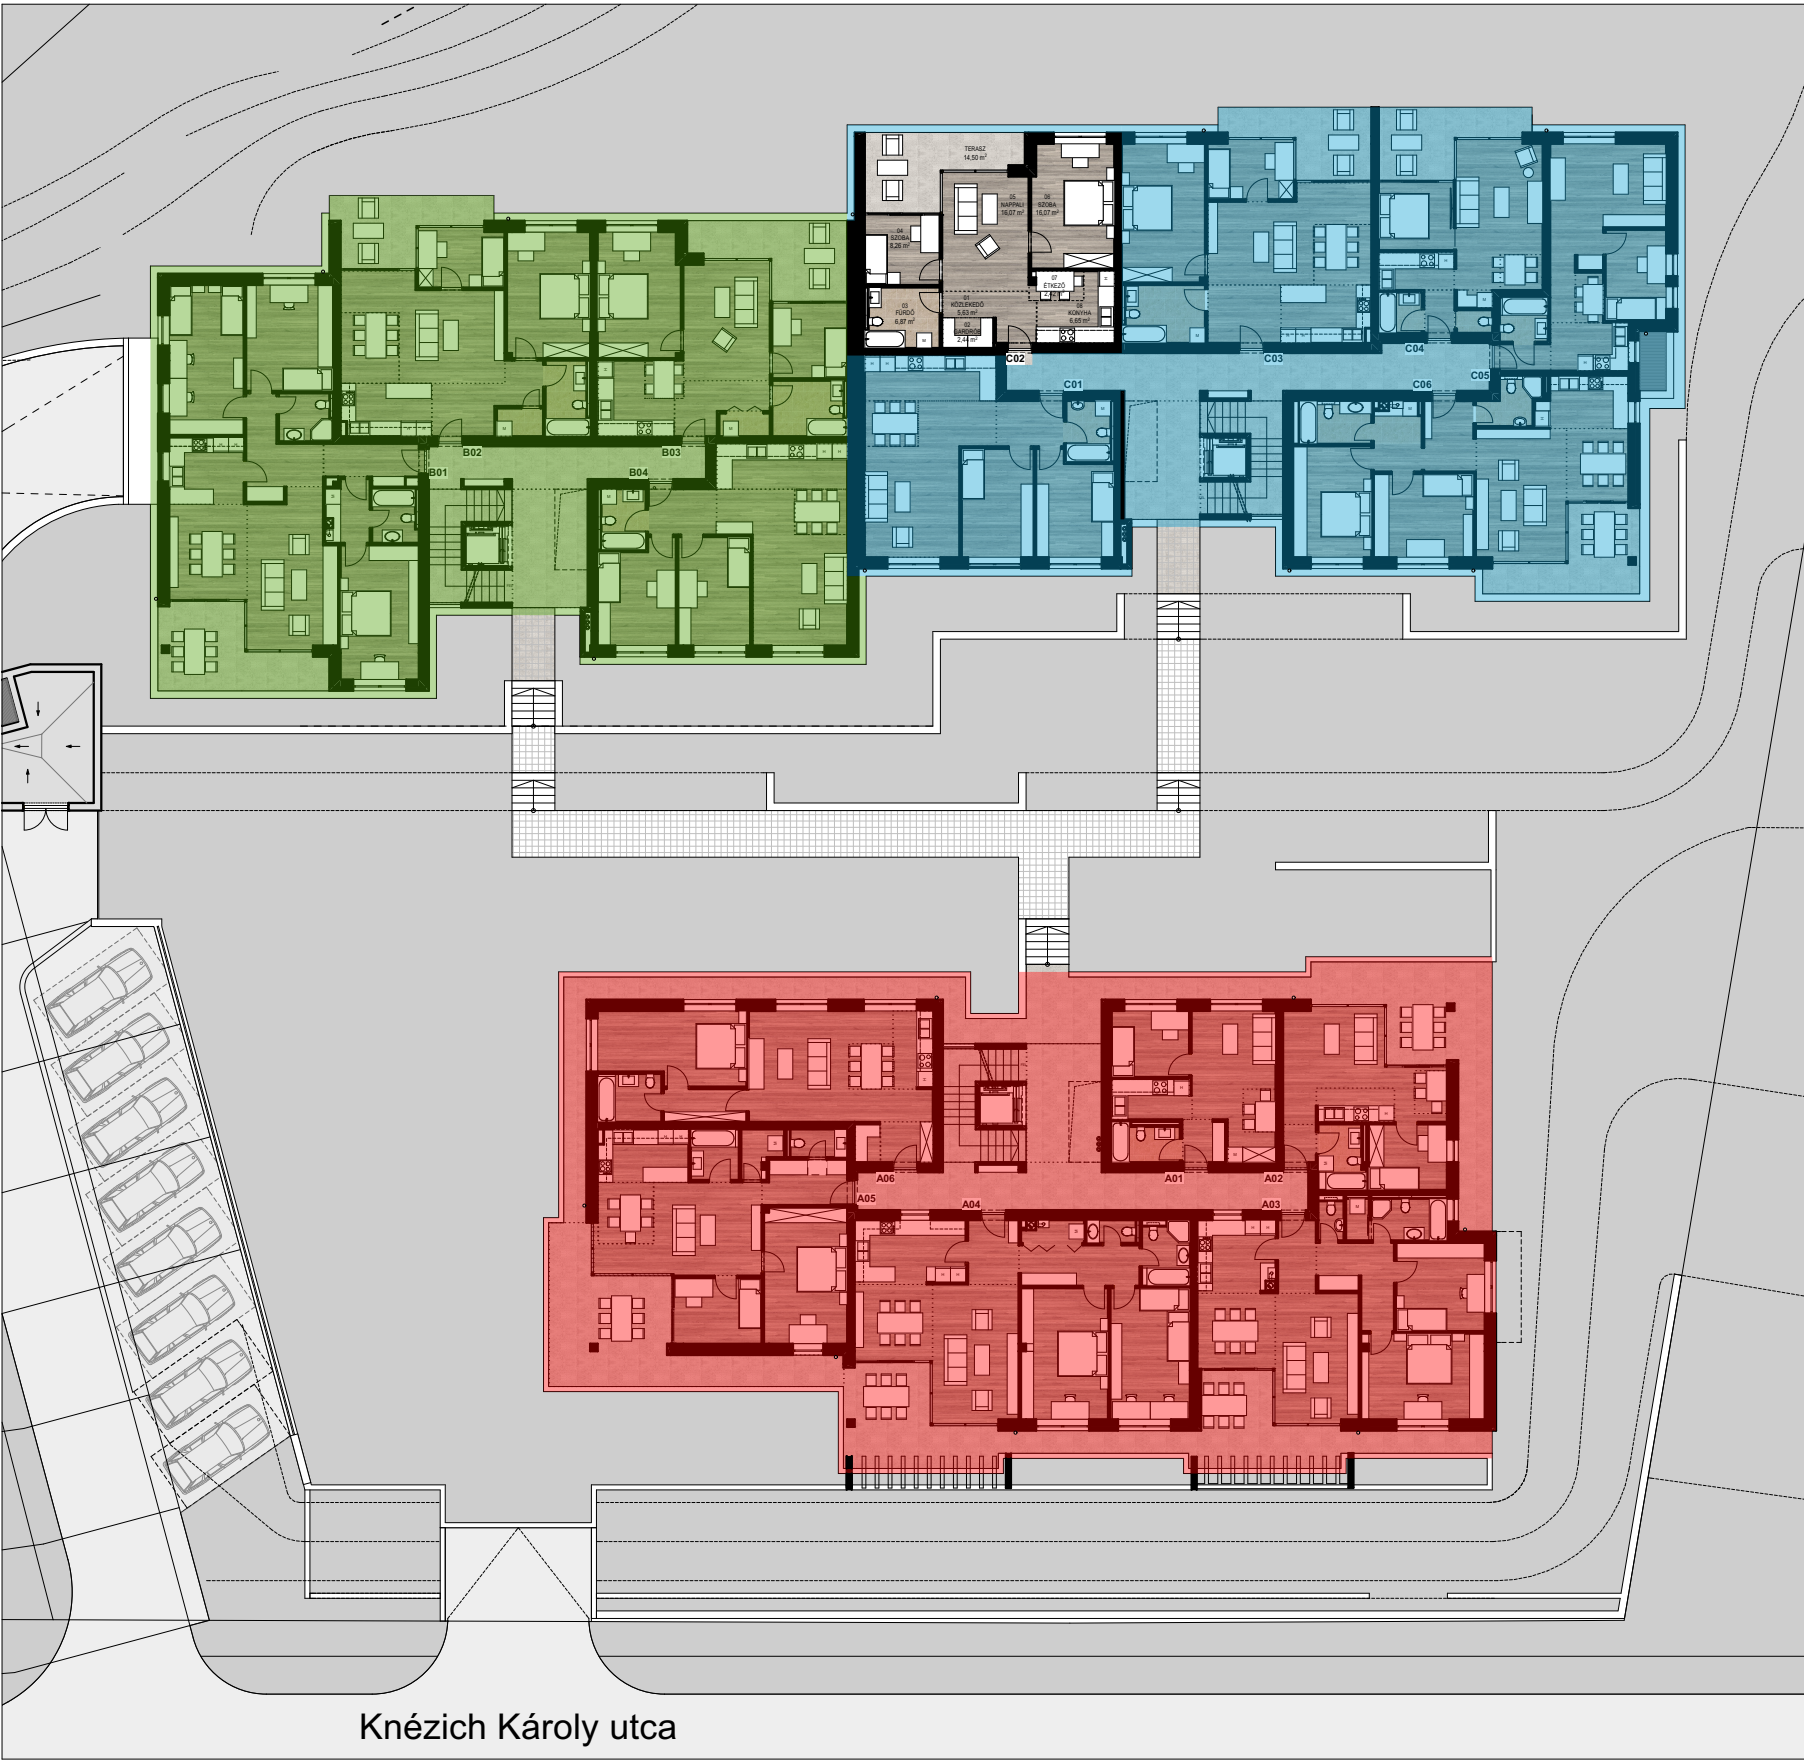

Knézich Károly utca

C 02 LAKÁS

C ÉPÜLET - FÖLDSZINT

AULICH PRESTIGE 2. ÜTEM

